

**UCHWAŁA NR XLI/270/2017
RADY GMINY MIEJSCE PIASTOWE**

z dnia 30 sierpnia 2017 r.

w sprawie nadania nazwy rondu położonemu w miejscowości Miejsce Piastowe

Na podstawie art. 18 ust. 2 pkt 13, art. 40 ust. 1, art. 41 ust. 1 i art. 42 ustawy z dnia 8 marca 1990 r. o samorządzie gminnym (Dz. U. z 2016 r. poz. 446 z późn. zm.) uchwala się, co następuje:

§ 1. Rondu położonemu w miejscowości Miejsce Piastowe, w ciągu drogi gminnej – ulicy Handlowej, oznaczonemu kolorem żółtym na mapie stanowiącej załącznik do niniejszej uchwały, nadaje się nazwę: „Rondo Średnie Pole”.


§ 2. Wykonanie uchwały powierza się Wójtowi Gminy Miejsce Piastowe.

§ 3. Uchwała wchodzi w życie po upływie 14 dni od dnia ogłoszenia w Dzienniku Urzędowym Województwa Podkarpackiego.

Przewodniczący Rady Gminy

Wiktor Skwara

Załącznik graficzny
do Uchwały Nr XLI/270/2017
Rady Gminy Mięсце Piastowe
z dnia 30 sierpnia 2017 r.

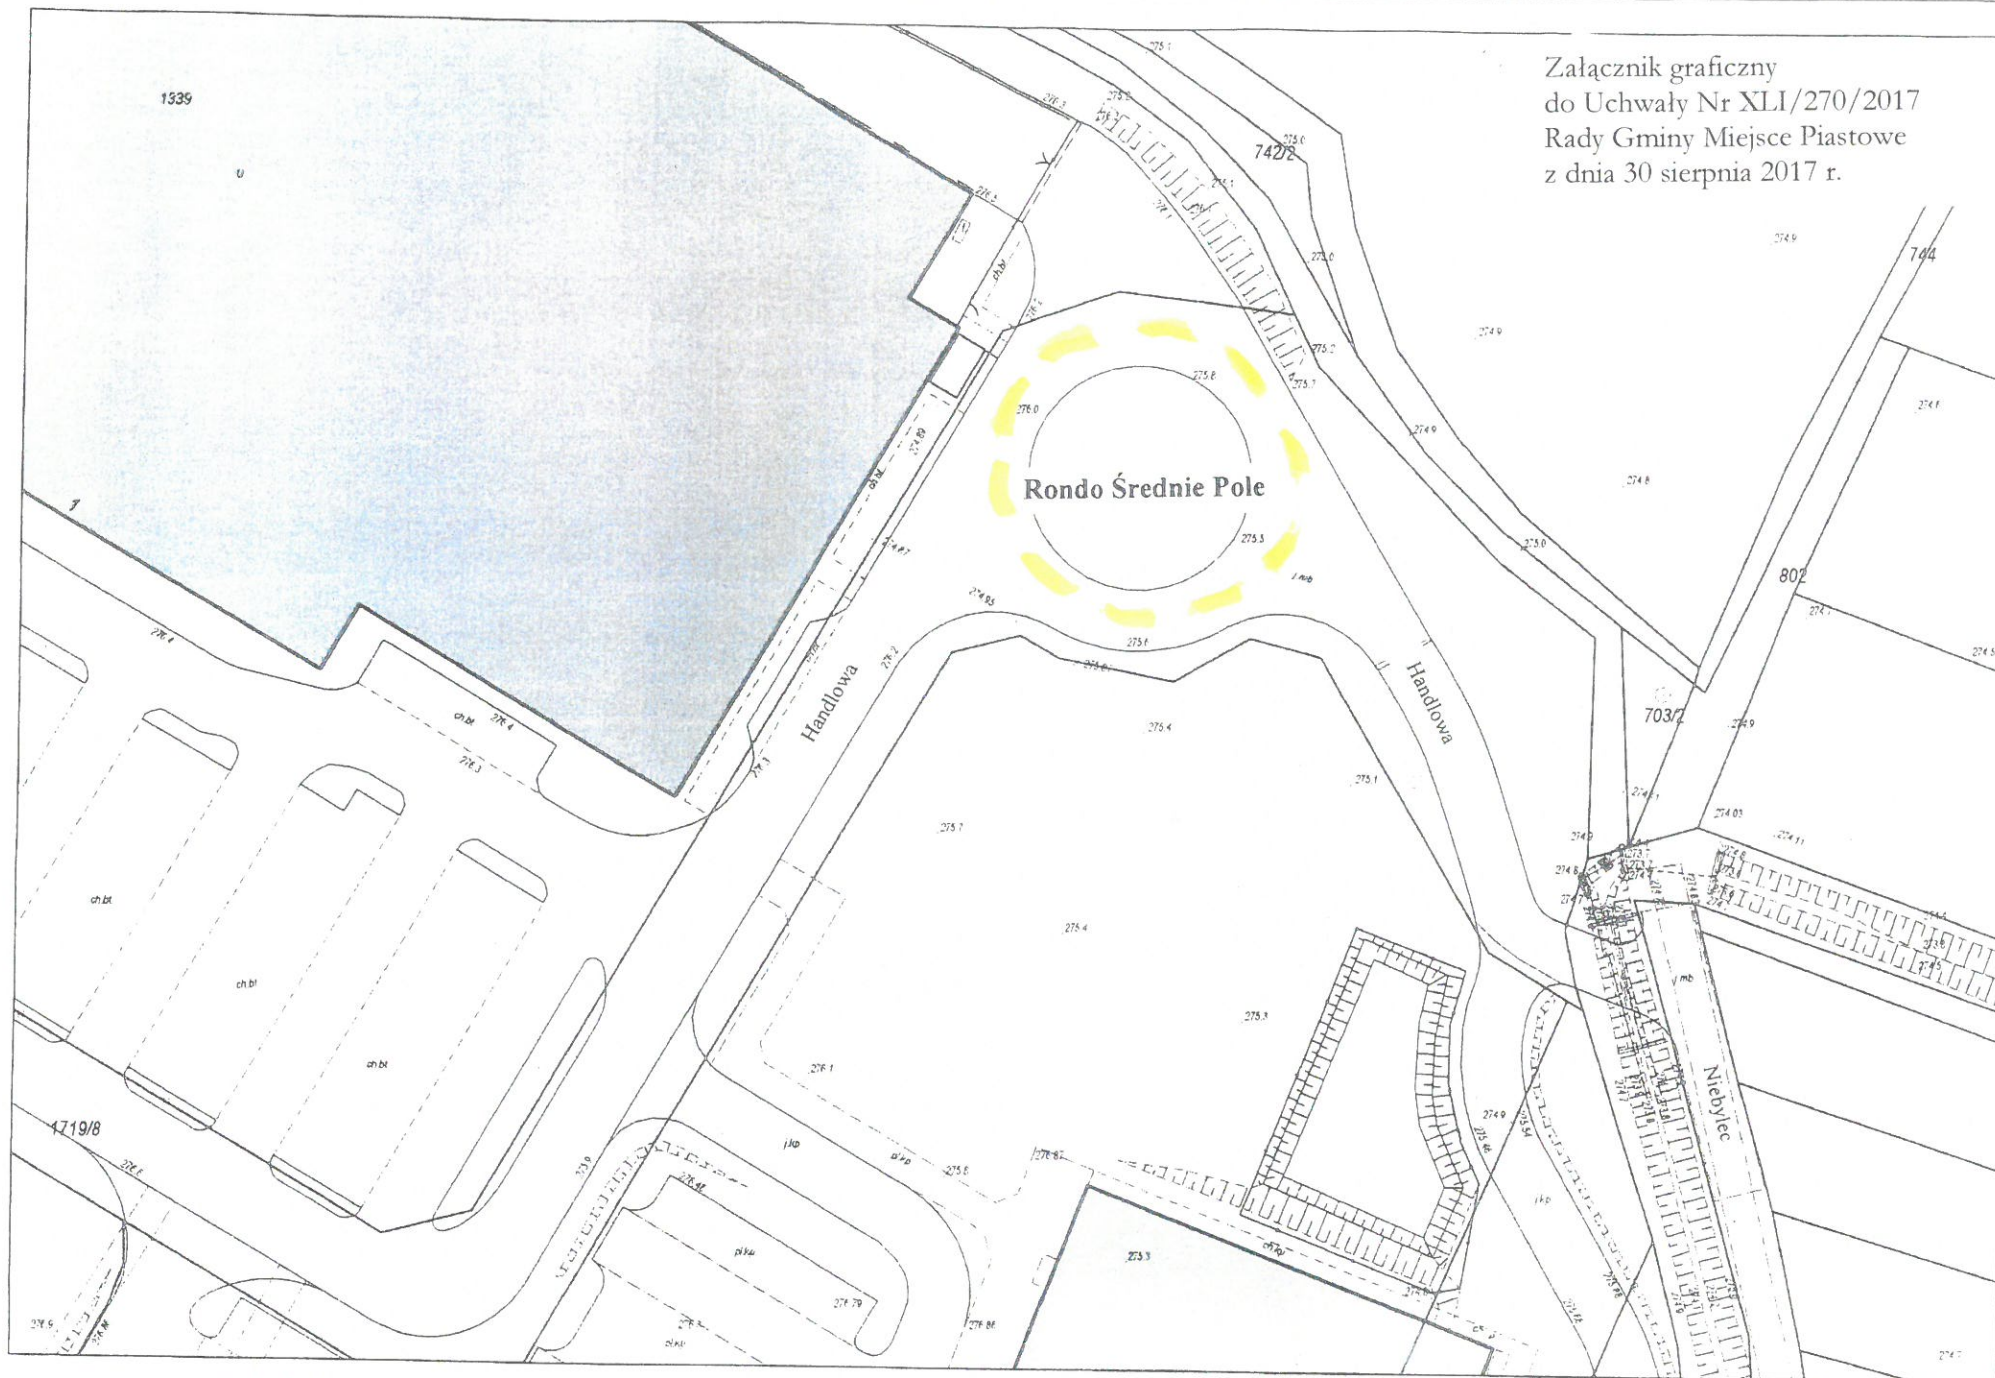

Wydruk w skali 1:500

WebEWT

strona 1/1