

**UCHWAŁA Nr LVII/376/2018**  
**RADY GMINY MIEJSCE PIASTOWE**

z dnia 11 września 2018 r.

**zmieniająca uchwałę w sprawie zgody na obciążenie służebnością przesyłu nieruchomości stanowiących własność Gminy Miejsce Piastowe**

Na podstawie 18 ust. 2 pkt 9 lit. a ustawy z dnia 8 marca 1990 r. o samorządzie gminnym (Dz. U. z 2018 r. poz. 994 z późn. zm.), art. 13 ust. 1 i art. 24 ust. 1, art. 25 ust. 1 i 2 ustawy z dnia 21 sierpnia 1997 r. o gospodarce nieruchomościami (Dz. U. z 2018 r. poz. 121 z późn. zm.), art. 305<sup>1</sup>-art. 305<sup>4</sup> ustawy z dnia 23 kwietnia 1964 r. Kodeks cywilny (Dz. U. z 2018 r. poz. 1025 z późn. zm.) oraz § 8 Uchwały Nr XXXIII/268/13 Rady Gminy Miejsce Piastowe z dnia 19 czerwca 2013 r. w sprawie zasad nabywania, zbywania i obciążania nieruchomości stanowiących własność Gminy Miejsce Piastowe oraz ich wydzierżawiania lub wynajmowania na czas oznaczony dłuższy niż trzy lata lub na czas nieoznaczony (Dz. Urz. Woj. Podkarpackiego z 2013 r. poz. 2635), uchwała się, co następuje:


§ 1. W uchwale Nr XXXIII/234/2017 Rady Gminy Miejsce Piastowe z dnia 22 marca 2017 r. w sprawie zgody na obciążenie służebnością przesyłu nieruchomości stanowiących własność Gminy Miejsce Piastowe, zmienia się załącznik graficzny nr 8, który otrzymuje brzmienie jak załącznik graficzny do niniejszej uchwały.

§ 2. Wykonanie uchwały powierza się Wójtowi Gminy Miejsce Piastowe.

§ 3. Uchwała wchodzi w życie z dniem podjęcia.

PRZEWODNICZĄCY  
RADY GMINY  
*Wiktor Skwara*

Załącznik graficzny do uchwały

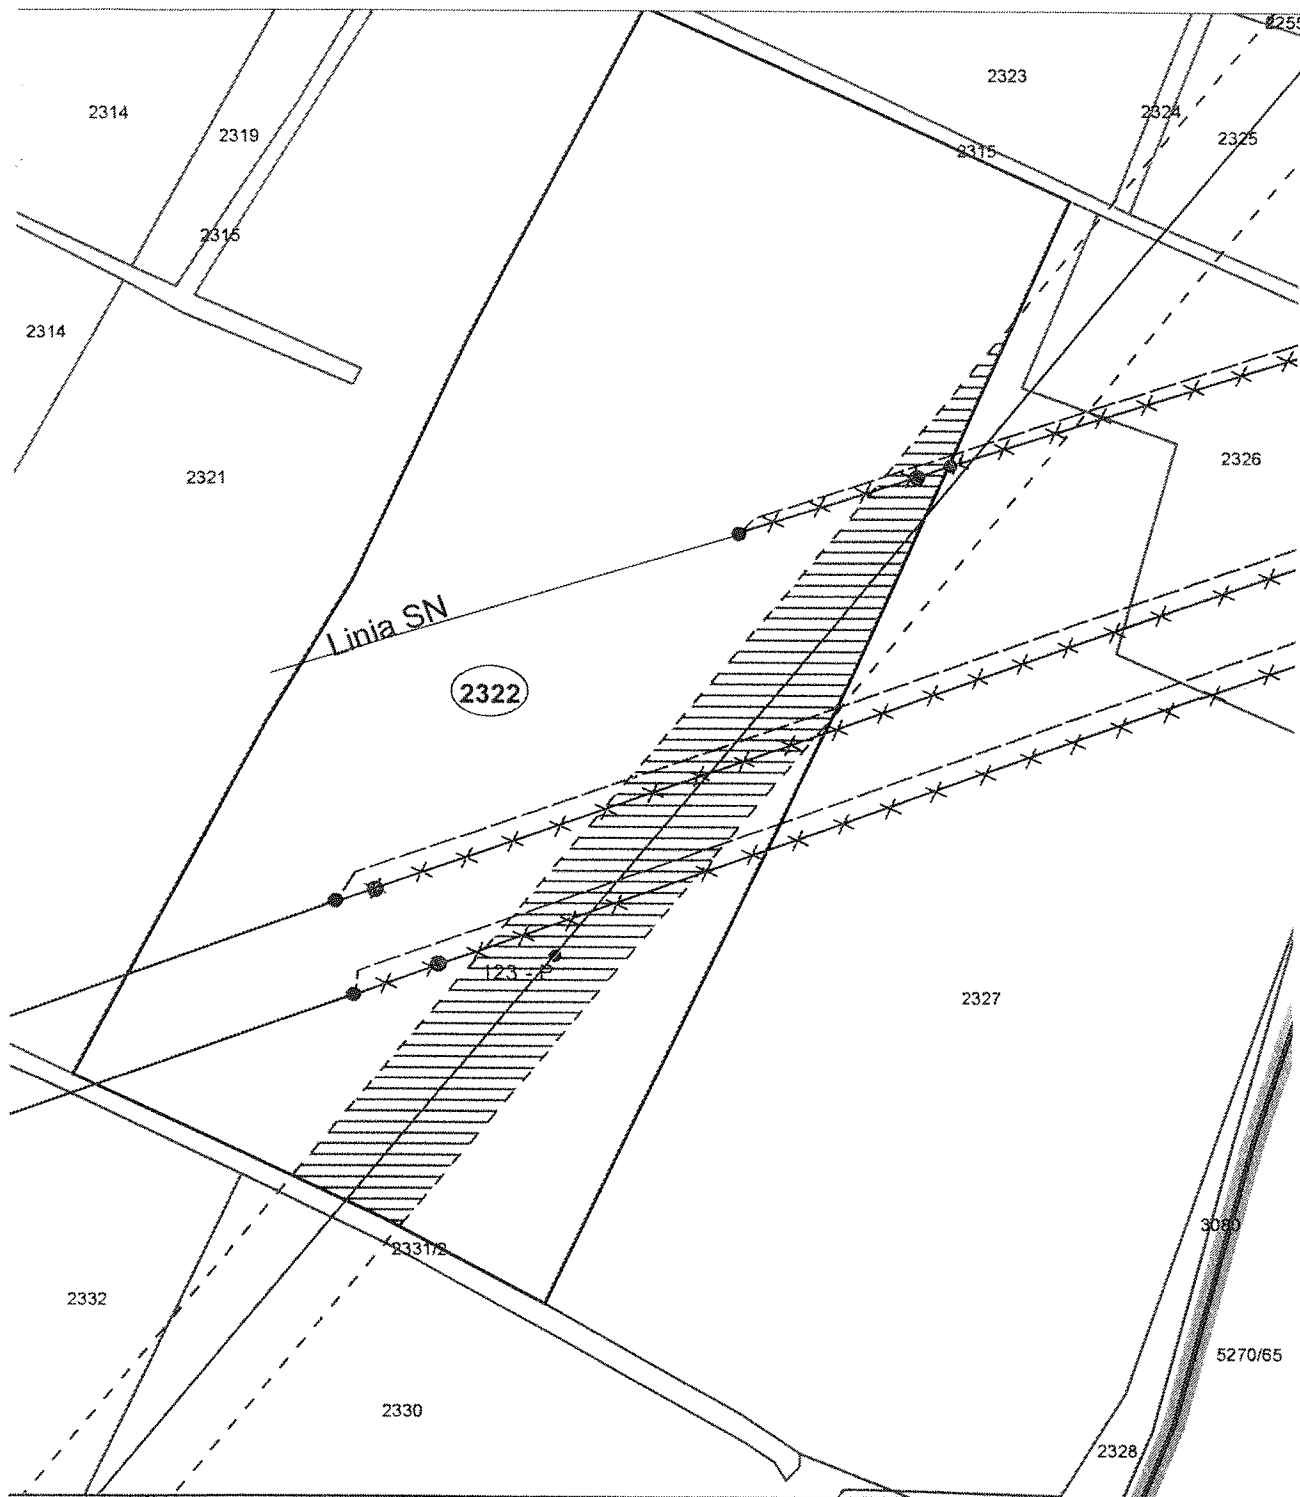

			<p>Plan trasy linii 110 kV Nowy Żmigród - Iwonicz</p>	
	<p>Nr umowy: GMINA/MP/2015</p>		<p>Podpis właściciela:</p>	
<p>Skala: 1 : 1 000</p>	<p>Gmina: Miejsce Piastowe</p>	<p>Długość osi linii 110 kV na przedmiotowej działce [m]:</p>	<p>141</p>	<p>Podpis przedstawiciela inwestora:</p>
<p>Data opracowania mapy: 2016-10-24</p>	<p>Obręb: Rogi</p>	<p>Powierzchnia służebności na przedmiotowej działce [m2]:</p>	<p>2540</p>	
	<p>Nr działki: 2322</p>			

PRZEWODNICZĄCY  
 RADY GMINY  
 Wiktor Skwara